

宅地

価格 **750** 万円

物件番号 120904-100382

名称 **田布施町宿井 消防署横**


所在地 田布施町大字宿井字中土井 (1091番4 1091番2)

学区 城南 小学校 0.2 km
田布施 中学校 3.0 km


交通 瓜迫 バス停 0.2 km

土地	面積	785.07 m ² (237.48 坪)
	地目	宅地
	用途地域	無指定
	建ぺい率	60 %
	容積率	100 %
	接面道路	南側 4.6 m幅 公道
設備	電気	中国電力
	ガス	戸別プロパン
	飲用水	公営水道
	排水	浄化槽
	駐車場	

建物	1F	m ² (坪)
	2F	m ² (坪)
	3F	m ² (坪)
	延床面積	m ² (坪)
	構造	
	築年月	
	間取り	
現況	更地	
引渡	相談	
備考		
取引態様	仲介	

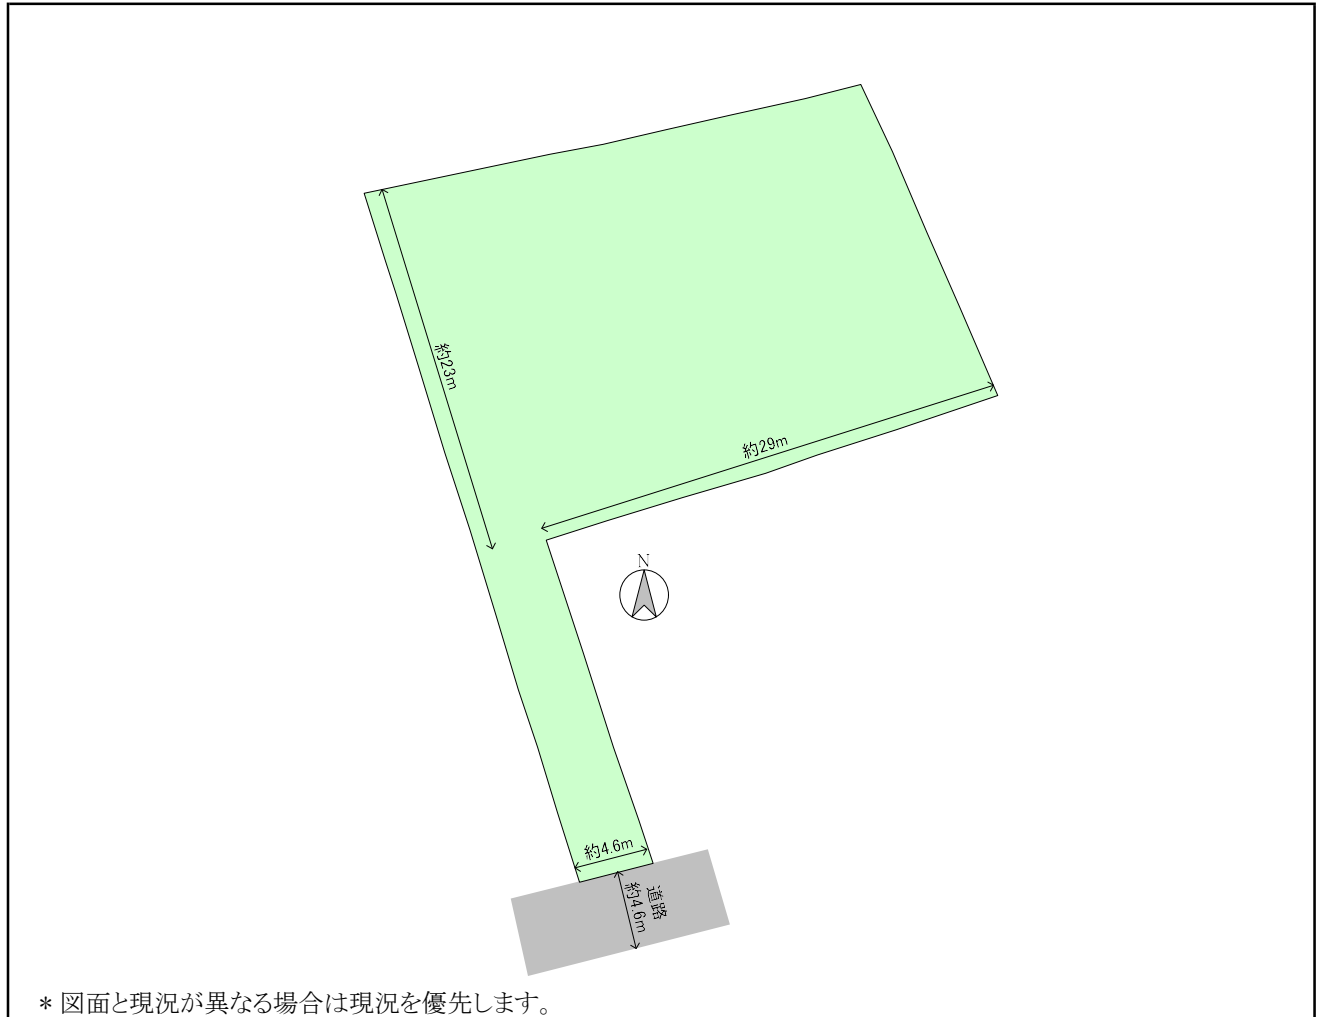

【付近地図】

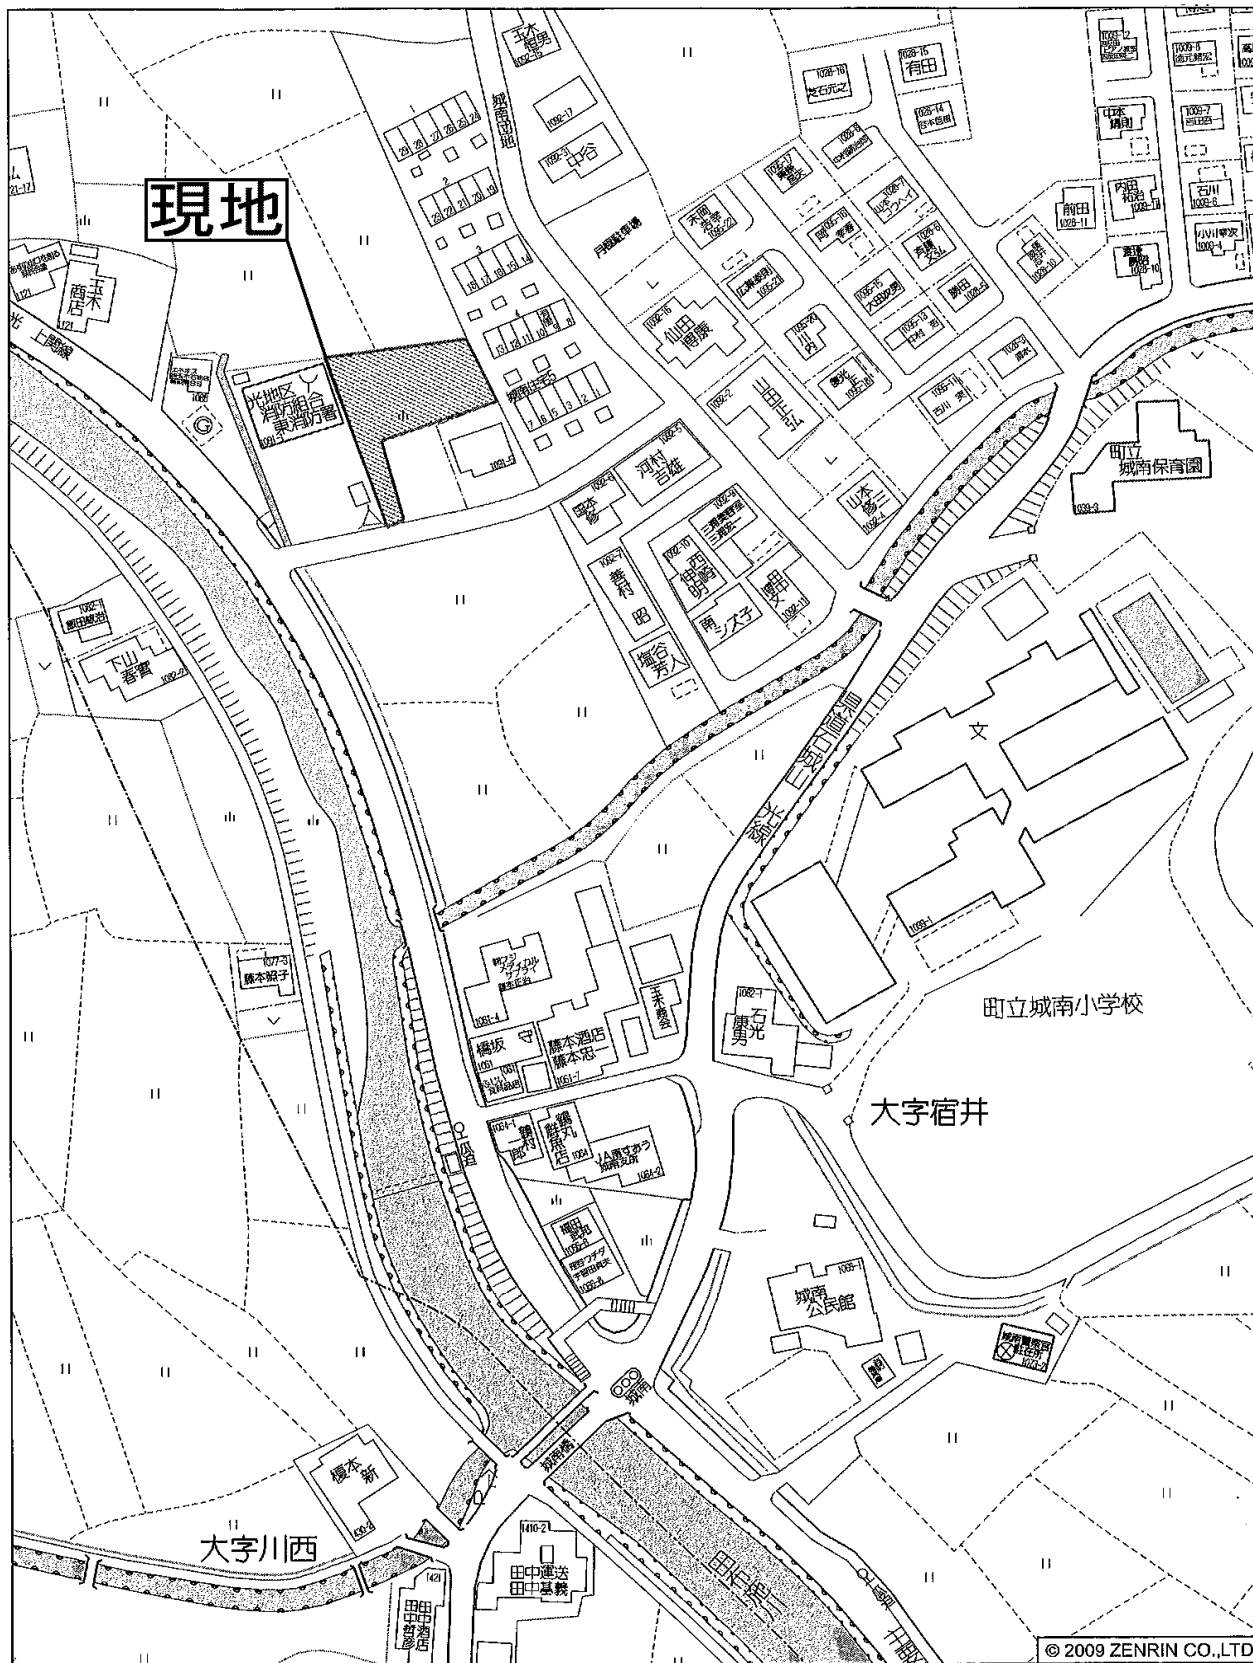

© 2009 ZENRIN CO.,LTD.

縮尺 1 / 1,500 | 45m