

住宅

価格 **1,440** 万円

物件番号 120323-000177

名称 **平生町湊ノ内セットプラン**


所在地 平生町大字平生町字湊の内 (5-28)

学区 平生 小学校 0.9 km
平生 中学校 1.2 km

交通 三枚浜 バス停 0.5 km

土地	面積	177.41 m ² (53.66 坪)	
	地目	宅地	
	用途地域	準工業地域	
	建ぺい率	60 %	
	容積率	200 %	
	接面道路	西側 6.0 m幅	公道
設備	電気	中国電力	
	ガス	戸別プロパン	
	飲用水	公営水道	
	排水	道路側溝	
	駐車場		

建物	1F	40.57 m ² (12.27 坪)
	2F	40.57 m ² (12.27 坪)
	3F	m ² (坪)
	延床面積	81.14 m ² (24.54 坪)
	構造	木造瓦葺2階建
築年月	新築セットプラン	
間取り	3LDK	
現況	更地	
引渡	相談	
備考		
取引態様	仲介	



1F




2F



* 図面と現況が異なる場合は現況を優先します。

【付近地図】

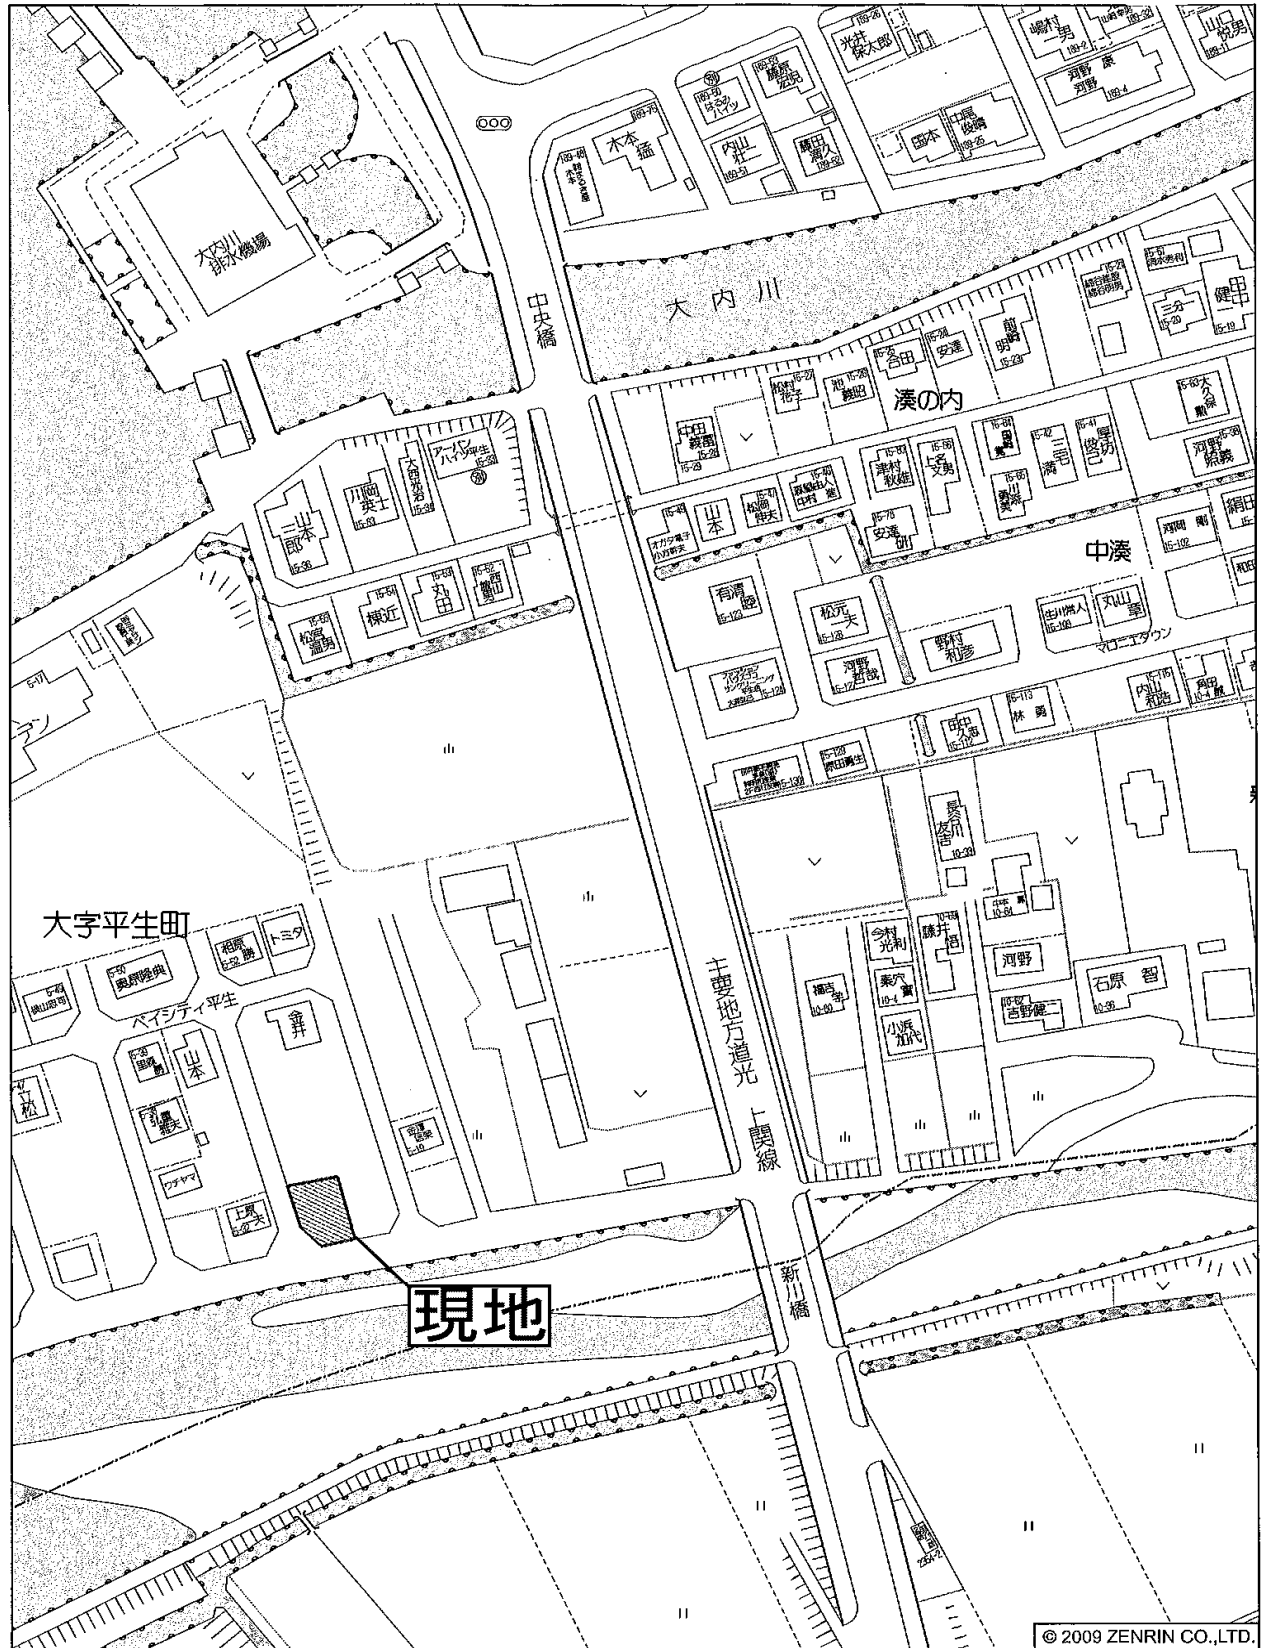

© 2009 ZENRIN CO.,LTD.

縮尺 1 / 1,500 | 45m